

## SAFETYPRO FIX-WT (20-80)

2022 április



### TERMÉKLEÍRÁS

Betonszerkezetre (C) vagy trapézlemezre (WT) rögzíthető, a magasban dolgozók biztonságát szolgáló fix leesés elleni rendszer.

### ALKALMAZÁS

A SafetyPro fix leesés elleni rendszer faszerkezetes vagy trapézlemezes, max 10°-os (17%) dőlésszögű lapostetőkön alkalmazható. Telepíthető szingli vagy sorolt rendszerként.

### TELJESÍTMÉNY

#### Fellépő erőhatások EN 795:2012 szerint

Statikus	12 + 2 kN
Dinamikus	9 + 1 kN
Kizárólag PPE EN363-mal	6 kN (max)

### ELŐNYÖK

- ✓ Ugyanazon oszlop különböző tetőszerkezetekhez (fa vagy trapézlemez)
- ✓ Rögzítőelemek különálló összetevőkként érhetőek el
- ✓ Különböző oszlopmagasságok a különböző hőszigetelő rétegvastagságokhoz, egészen 80 cm-ig
- ✓ Strapabíró szerkezetének és a magas minőségű rozsdamentes acéloszlopnak köszönhetően a SafetyPro tartós megoldás a tető biztosításában
- ✓ Kiváló hőszigetelő képesség, a talpba integrált thermo stop és a kőzetgyapattal töltött oszlop csökkenti a hőhidhatást
- ✓ Sorolt rendszerként telepítve teljesen szabad mozgástér a tetőszél mentén
- ✓ *Ideiglenes sorolt rendszerkötelézzel* a szingli módon telepített rendszerek is használhatóak sorolt rendszerként
- ✓ Az EN 795:2012 és a CEN/TS 16415:2013-as európai szabványok szerint tesztelve

### MŰSZAKI ADATOK

Tulajdonság	Mértékegység	Érték
Standard magasság	cm	50
Talpméret	cm	37,5 x 37,5
Oszlopátmérő	cm	5
Anyag	-	rozsdamentes acél
Felhasználók maximális száma	személy	1+1
Maximum tetődőlésszög	°	10
Súly	kg/oszlop	5,05
Javasolt távolság a tető szélétől	m	2,5

Minden adat tájékoztató jellegű



**Rendszerdokumentáció**  
A SafetyPro rendszerdokumentáció az irányadó a rendszer telepítésénél.




[www.knaufinsulation-safetypro.com](http://www.knaufinsulation-safetypro.com)

challenge.  
create.  
care.

## SAFETYPRO FIX-WT (20-80)

2022 április

### RÉTEGREND

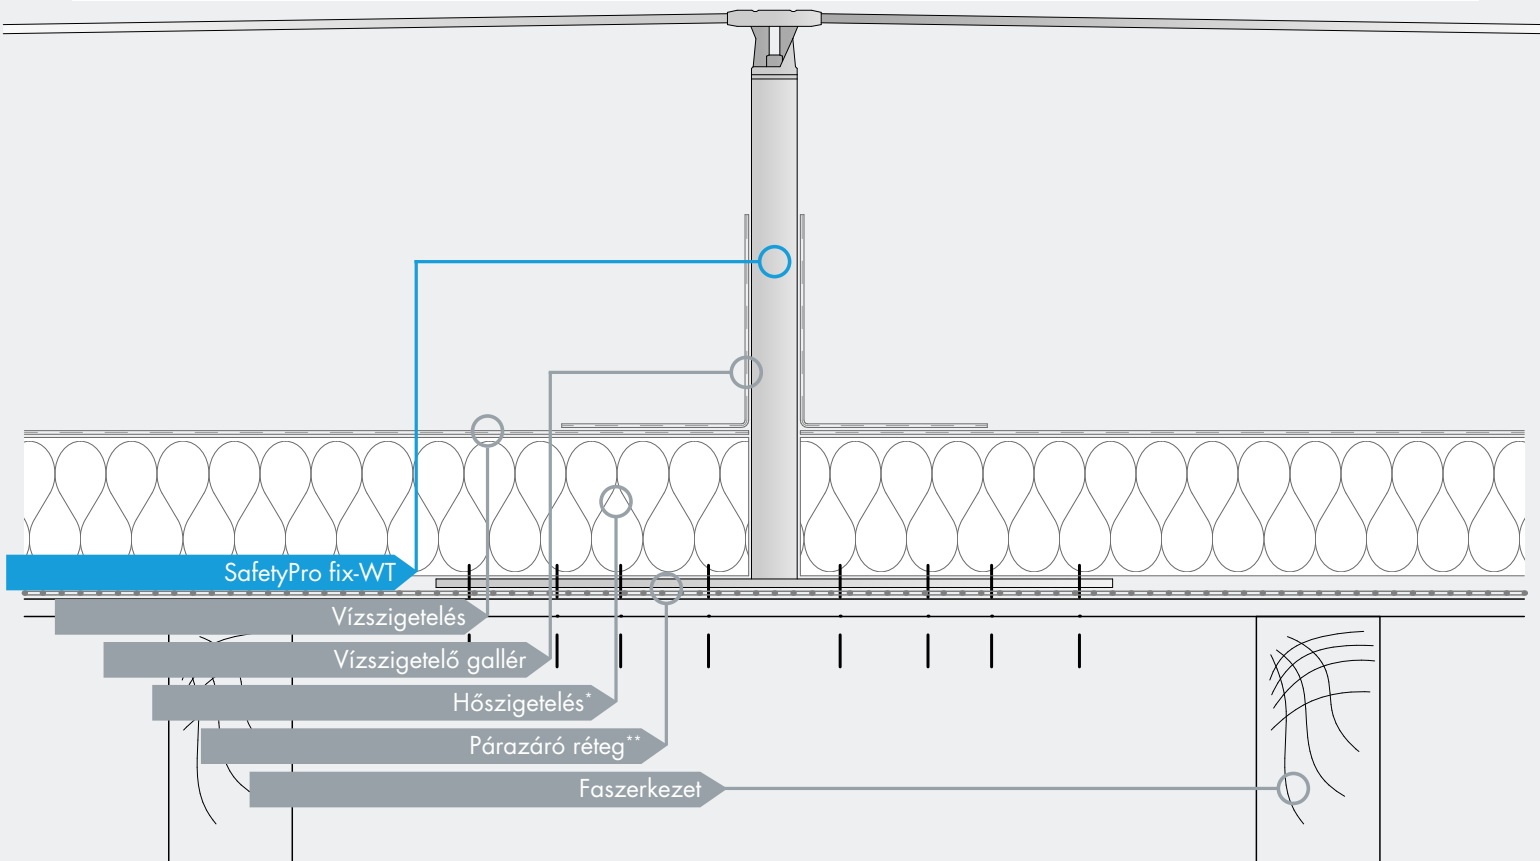


\* Knauf Insulation közetgyapot termékek  
 \*\* Knauf Insulation LDS fólia

### RENDSZERELEMEK



SAFETYPRO FIX-WT

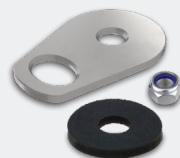

SAFETYPRO CSATLAKOZÓ  
 ÉS FEJ SZETT



SAFETYPRO SODRONYOS  
 ÁTFUTÓ FEJ SZETT



SAFETYPRO FIX KIEGÉSZÍTŐK

### Knauf Insulation, d.o.o.

Trata 32, 4220 Škofja Loka, Szlovénia Tel: +386 (0)4 5114 000 E-mail: [urbanscape@knaufinsulation.com](mailto:urbanscape@knaufinsulation.com)

További információ: [www.urbanscape-architecture.com](http://www.urbanscape-architecture.com)

Minden jog fenntartva, beleértve a fotomechanikus reprodukcióit és az elektronikus médiában való tárolást is. A dokumentumban szereplő információk, szövegek és illusztrációk összeállításakor és feldolgozásakor rendkívül óvatosan jártunk el. Ennek ellenére nem lehet kizárni a hibákat. A kiadó és a szerkesztők nem vállalhatnak jogi felelősséget vagy bármilyen felelősséget a téves információkért és azok következményeiért. A kiadó és a szerkesztők hálásak lesznek a fejlesztési javaslatokért és a lehetséges hibák kiemeléséért.

CODEXXXX

challenge.  
 create.  
 care.